


TIPO C

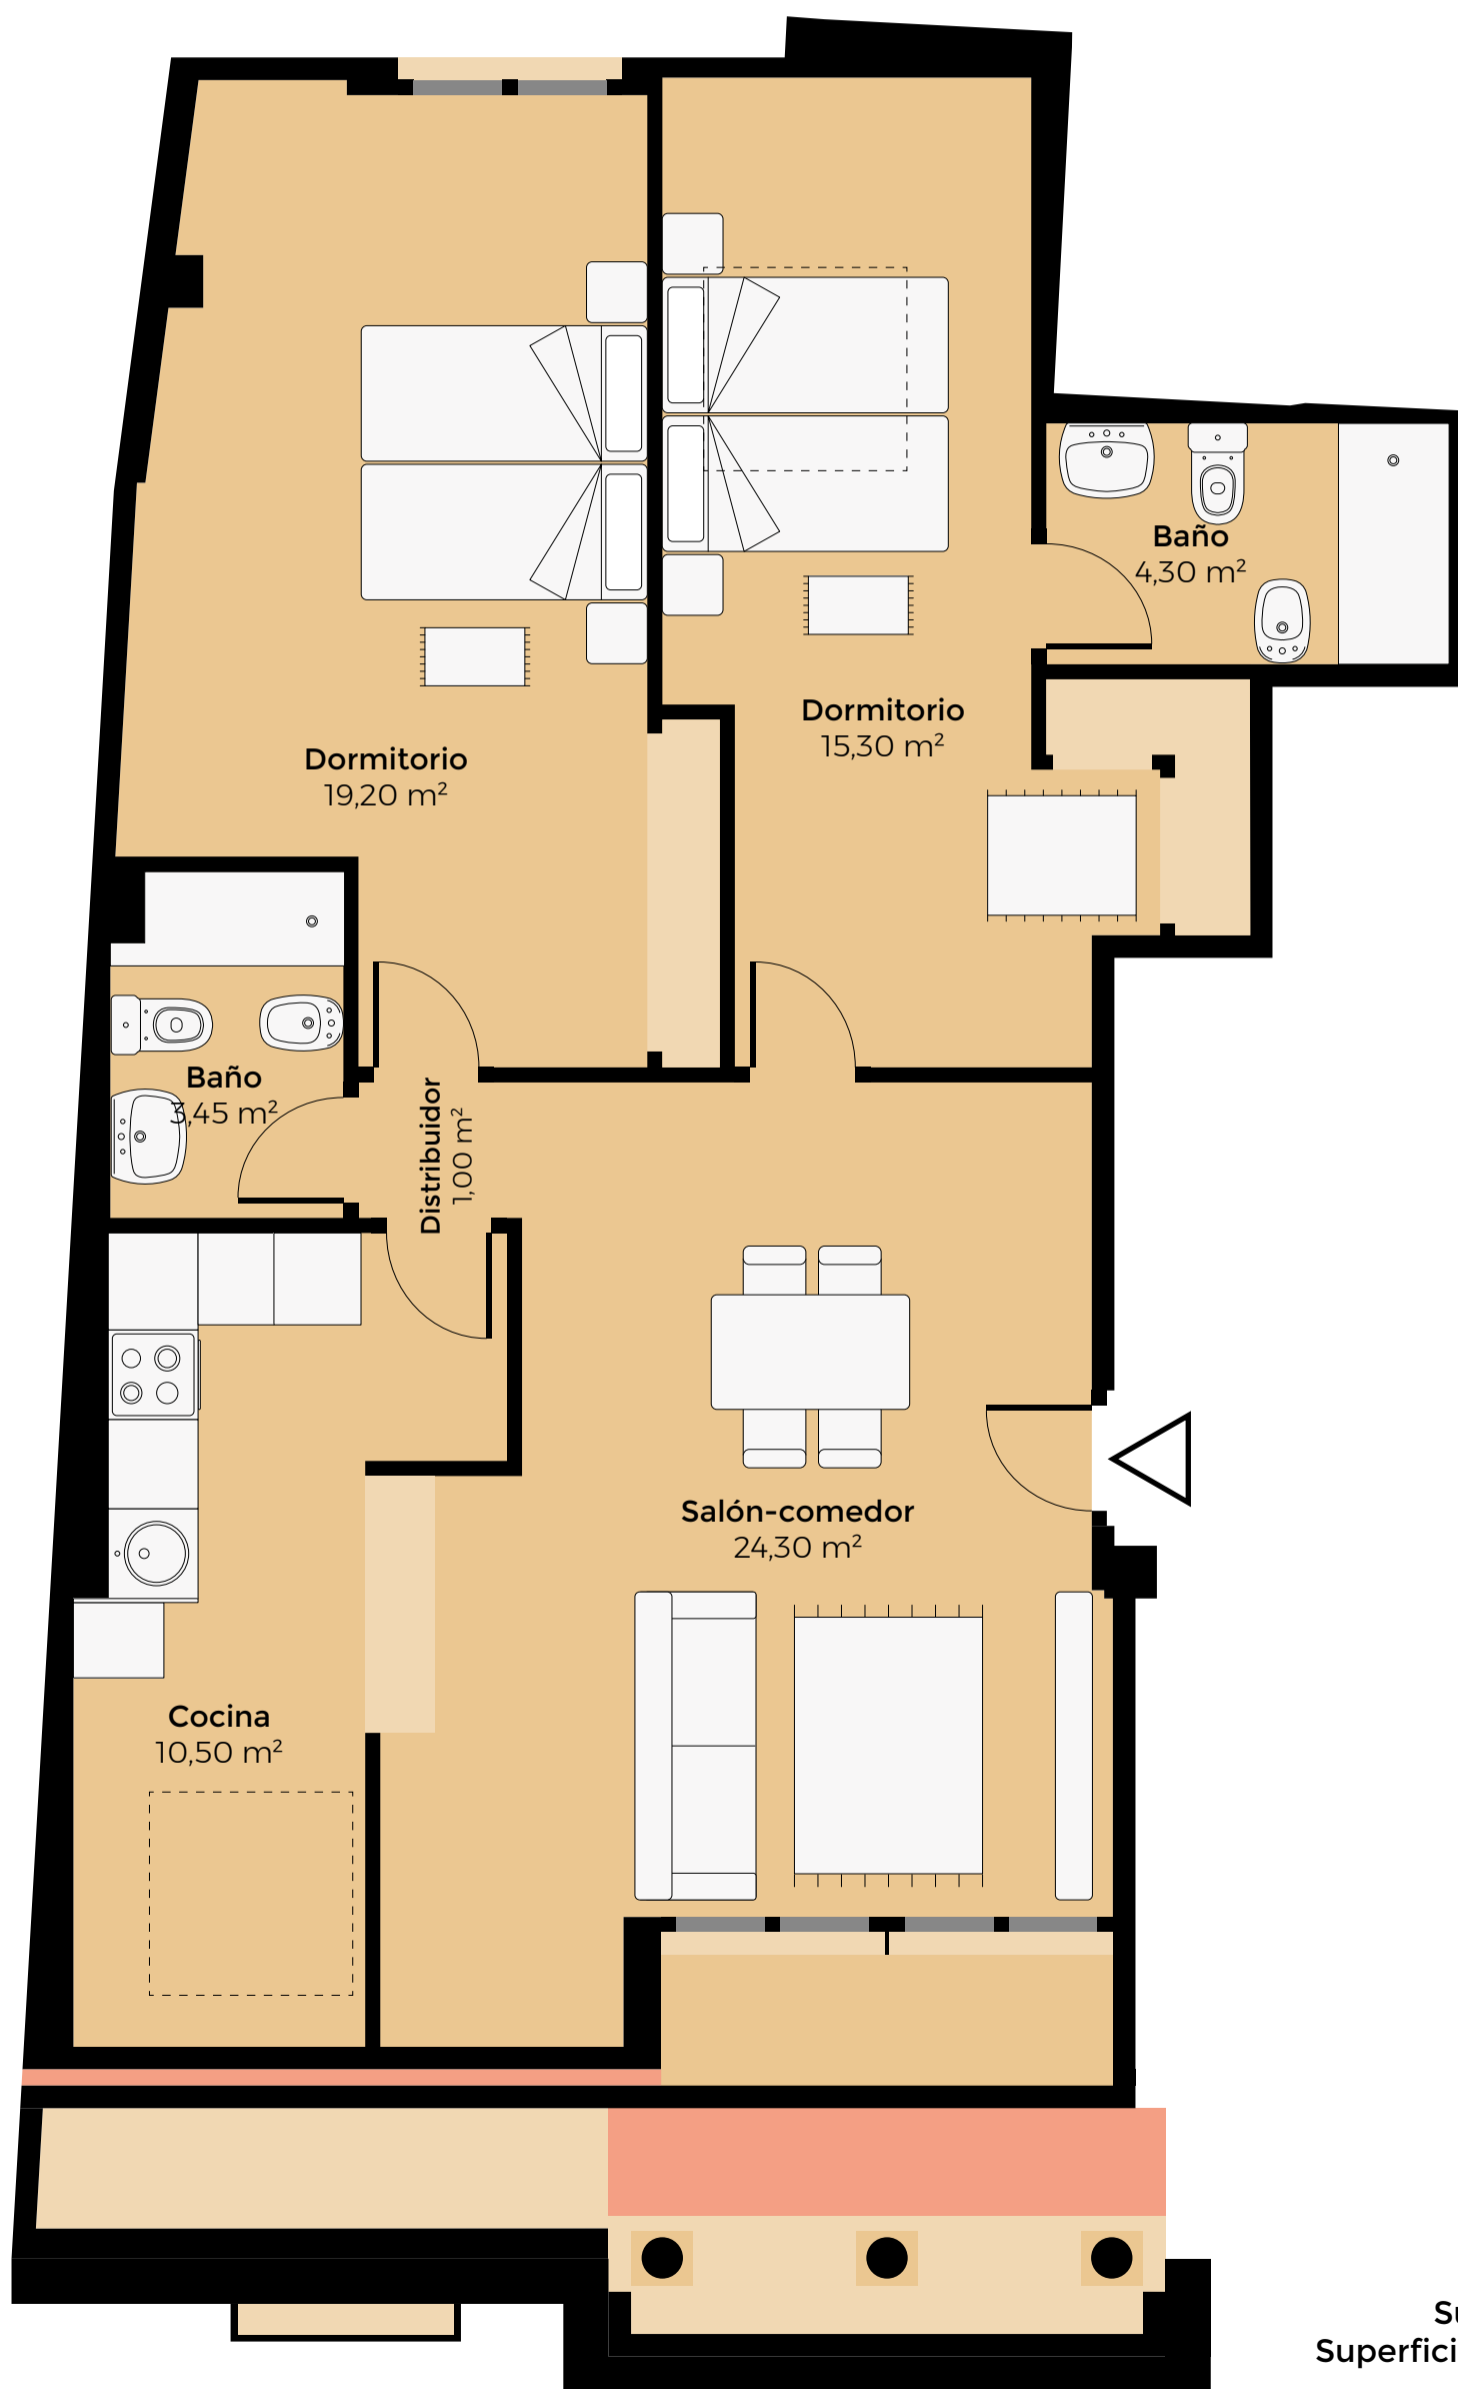

Planta bajocubierta



Superficie útil: 78,05 m²
Superficie construida: 84,85 m²