


# TIPO C

## Planta 4

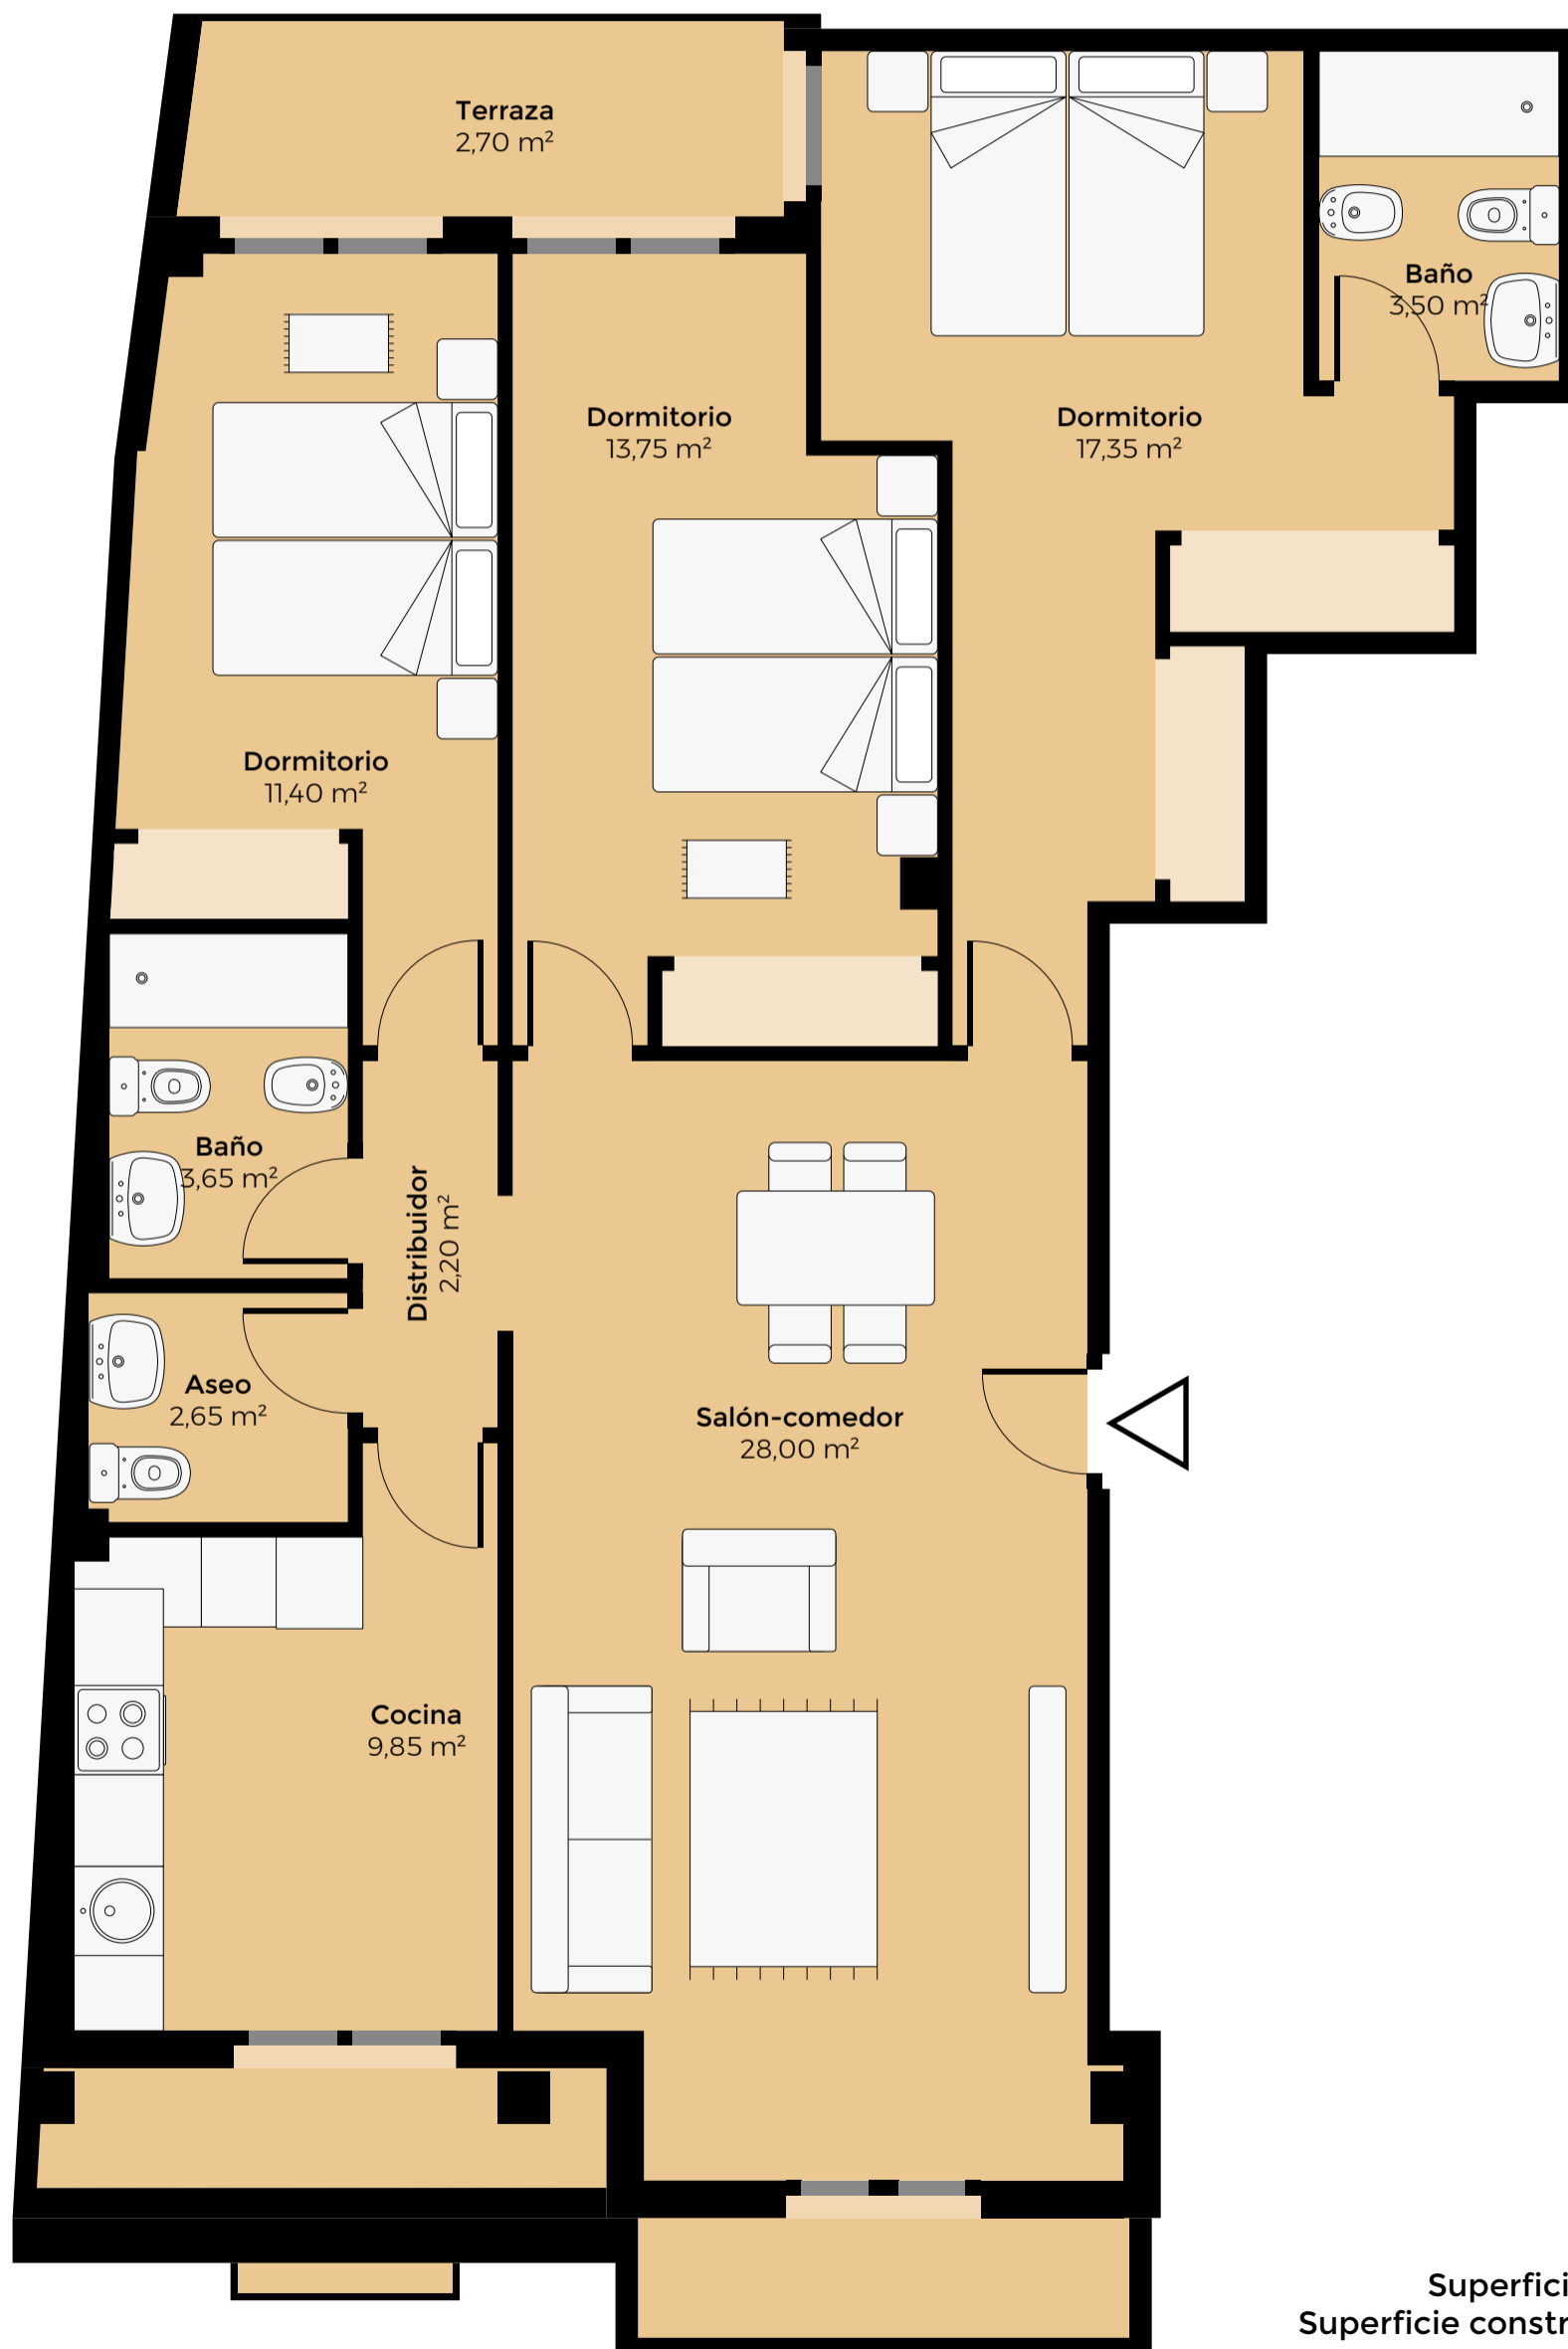

Superficie útil: 95,05 m<sup>2</sup>  
Superficie construida: 106,75 m<sup>2</sup>