


# TIPO C

## Planta 5

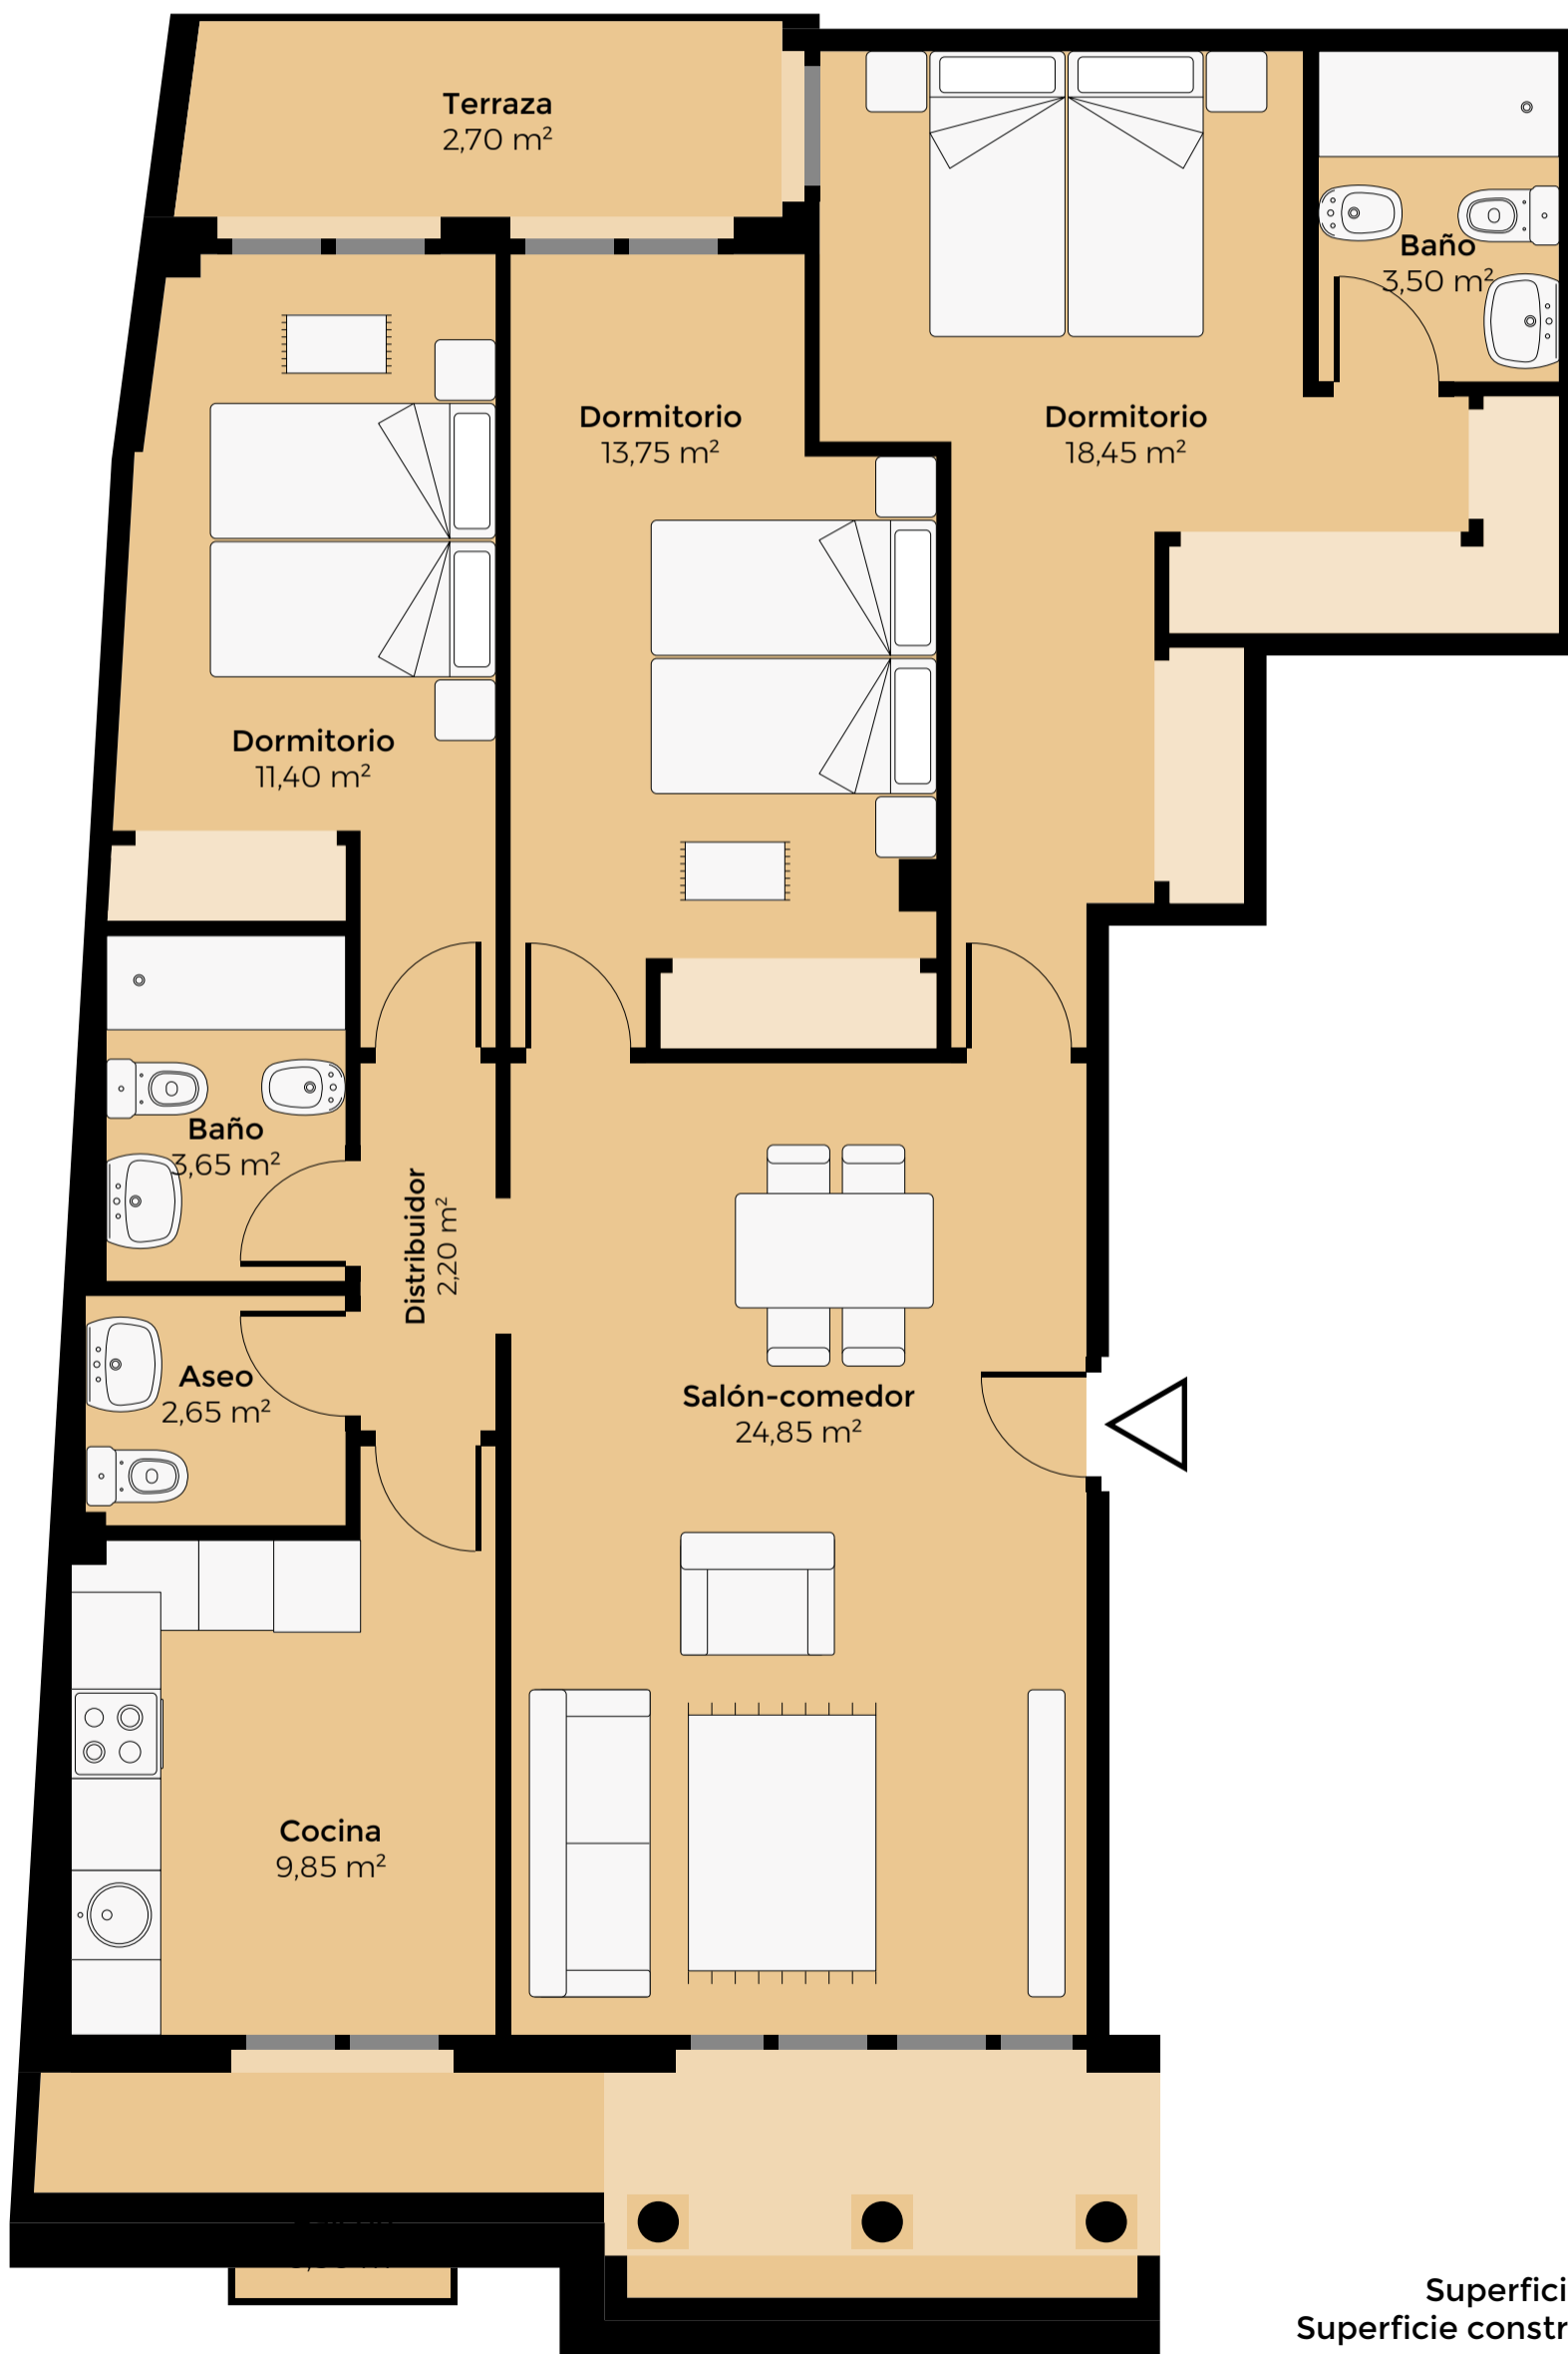

Superficie útil: 93,00 m<sup>2</sup>  
Superficie construida: 104,20 m<sup>2</sup>